

登記年月日：令和3年12月1日

これは図面に記録されている内容を証明した書面である。
令和3年12月14日
新潟地方支務局長岡支局


登記官

石郷道雄




各階平面図


家屋番号	2番7	建築物図面
建物の所在	長岡市旭町二丁目2番地7	

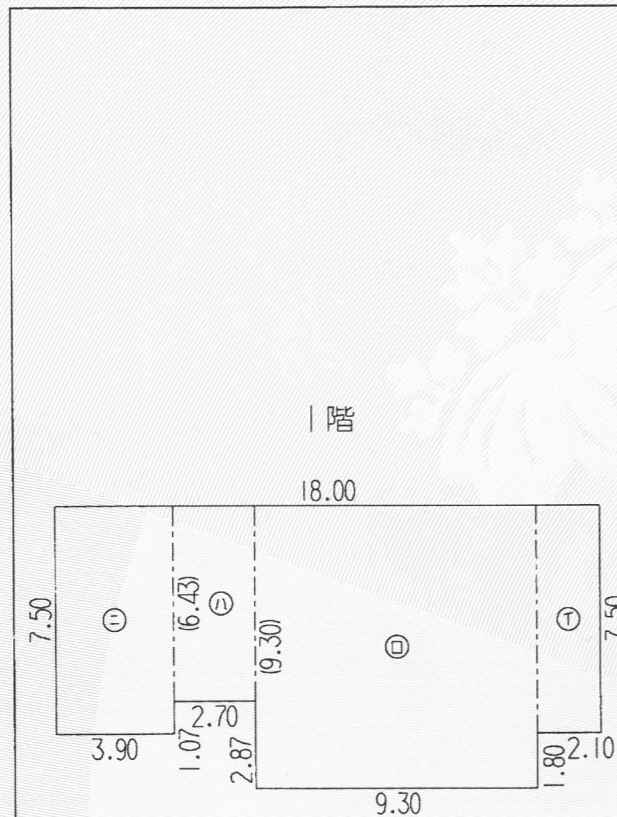

求積表			
Ⓐ	2.10 ×	7.50	= 15.7500
Ⓑ	9.30 ×	9.30	= 86.4900
Ⓒ	2.70 ×	6.43	= 17.3610
Ⓓ	3.90 ×	7.50	= 29.2500
合計			148.8510
床面積			148.85 m ²

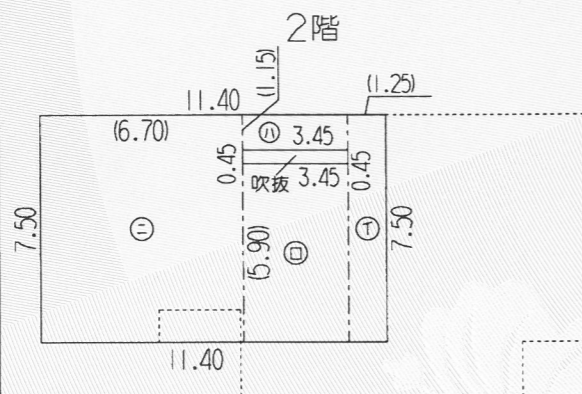

求積表			
Ⓐ	1.25 ×	7.50	= 9.3750
Ⓑ	3.45 ×	5.90	= 20.3550
Ⓒ	3.45 ×	1.15	= 3.9675
Ⓓ	6.70 ×	7.50	= 50.2500
合計			83.9475
床面積			83.94 m ²

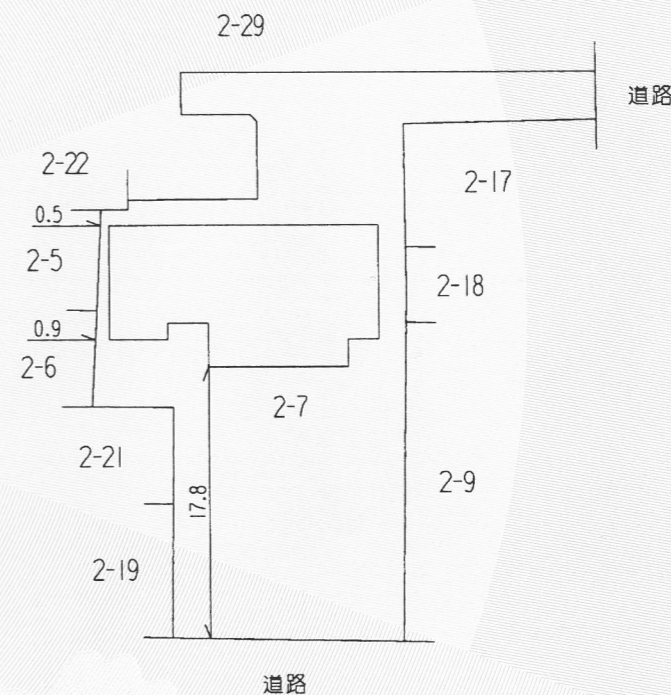

作成者	長岡市今朝白三丁目16番18号 土地家屋調査士 高橋 有喜 (令和3年10月14日作成)	縮尺	1/250	申請人	長岡市長 磯田 達伸	縮尺	1/500
-----	--	----	-------	-----	------------	----	-------