

令和6年2月29日

報道機関各位

長岡市土木部道路建設課長

### 長岡市の発注工事における人身事故について

このたび、長岡市発注の橋りょう修繕工事において、人身事故が発生しました。


概要は次のとおりです。

- 1 発生日時  
2月27日（火） 午後2時30分頃
- 2 発生場所  
長岡市平2丁目ほか地内（栃尾地域）
- 3 工事概要  
請負業者：三信興業株式会社  
工 事 名：橋りょう修繕工事  
施工内容：塗装塗替え、排水管取替え
- 4 事故概要  
橋桁の塗装塗替え作業のため、仮設した飛散防止シートに覆われた空間内で、発電機を使用したうえで橋面の雨水排水管の切断作業を行っていたところ、27日午後2時30分ごろ作業員2名が体調不良を訴え休憩後に帰宅。  
うち1名が、帰宅後も体調が改善しないため27日に自ら医療機関を受診。28日に一酸化炭素中毒と診断された。現在、入院治療中で回復に向かっており、命に別状はない。  
他の1名も上記の連絡を受け、28日に医療機関を受診。同日、一酸化炭素中毒と診断され、治療を受けたうえで、体調が改善したため29日出社。
- 5 原因  
詳細は調査中。労働基準監督署及び長岡警察署に報告済み
- 6 市の対応  
工事請負者から負傷者の状況を含めた情報収集に努めると共に、再発防止対策を請負業者に指示した。  
安全対策が講じられるまで、工事中止とした。
- 7 谷畑哲也・土木部長コメント  
現場の安全管理が適切であったか検証し、再発防止に努めてまいります。

（担当：道路建設課 水澤 電話0258-39-2231）

# 位置図

S=1:10,000

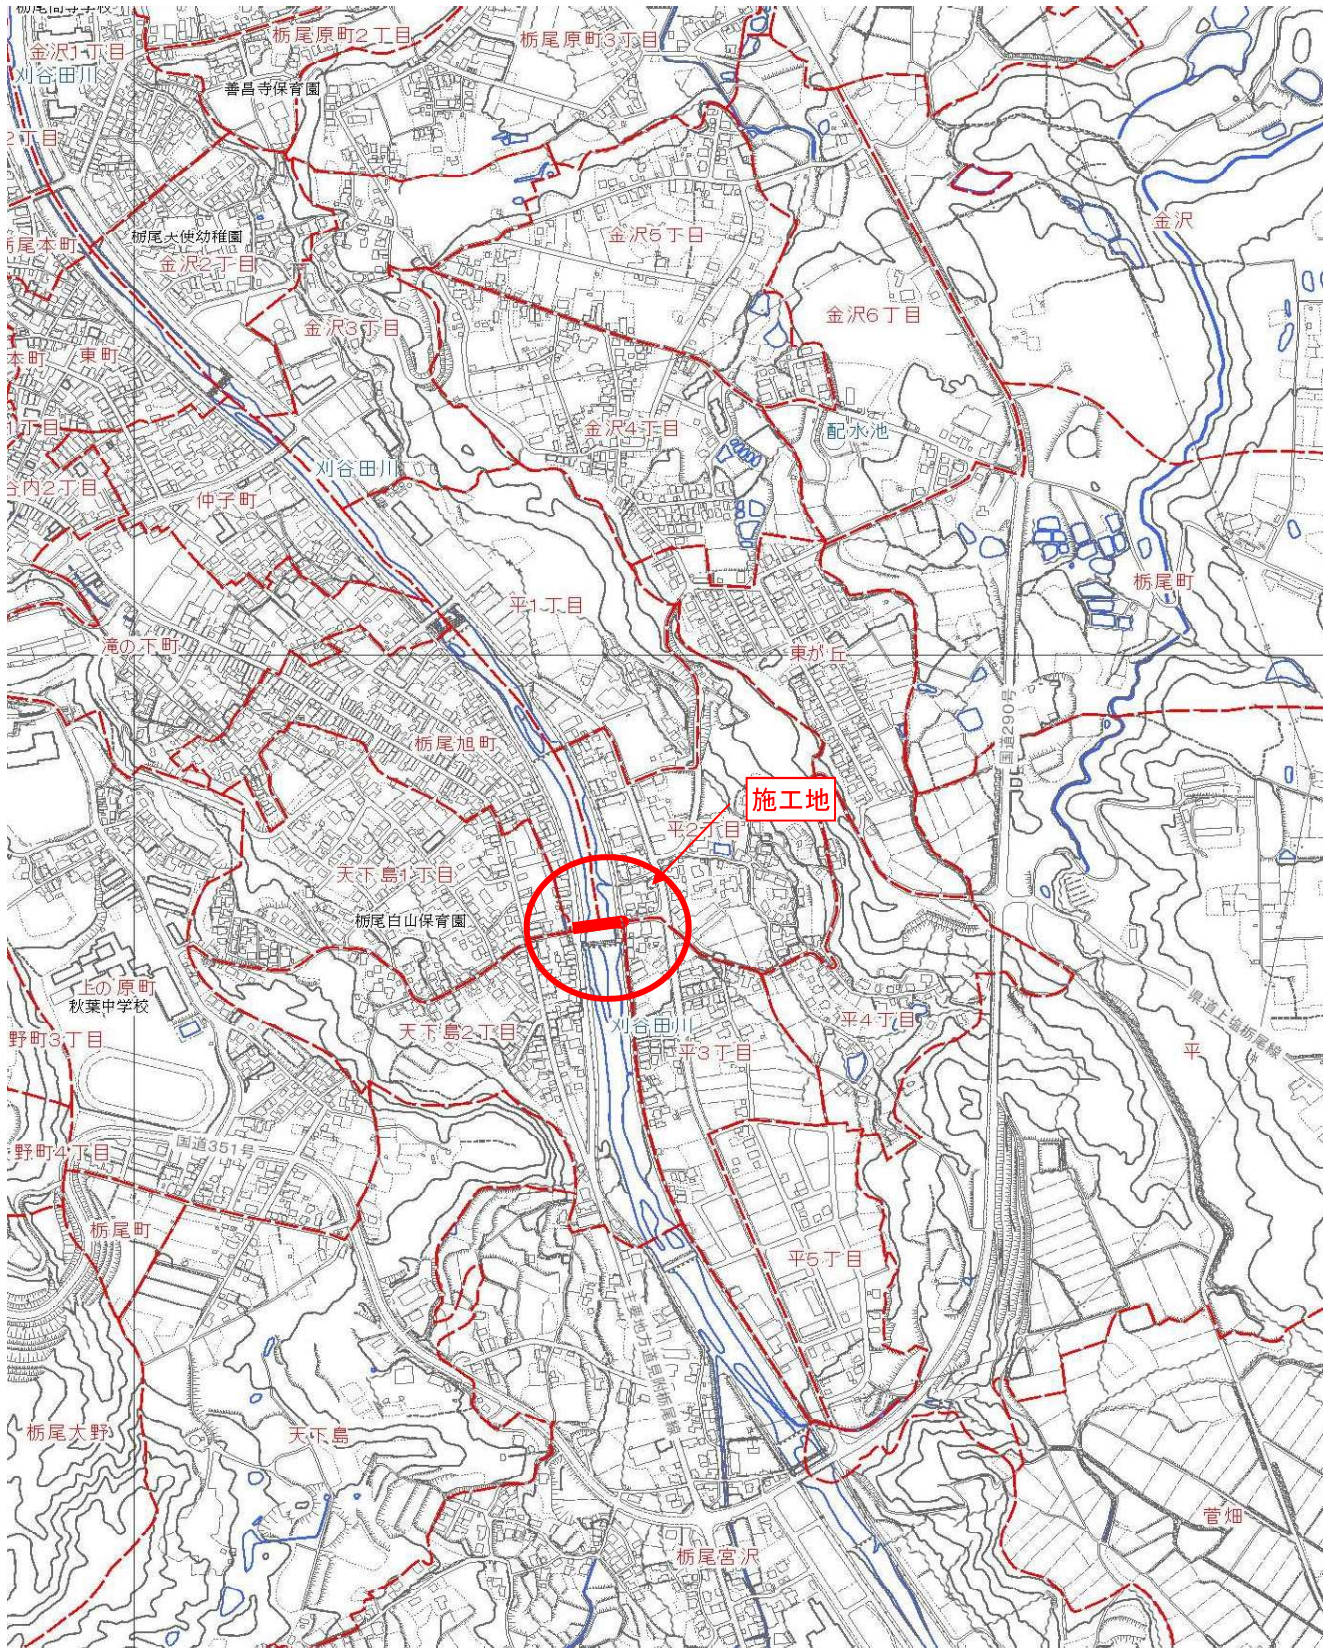

工事番号：5桁建橋修第2号  
工事名：橋りょう修繕工事  
施工地：長岡市平2丁目ほか 地内