






地階平面図

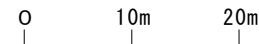

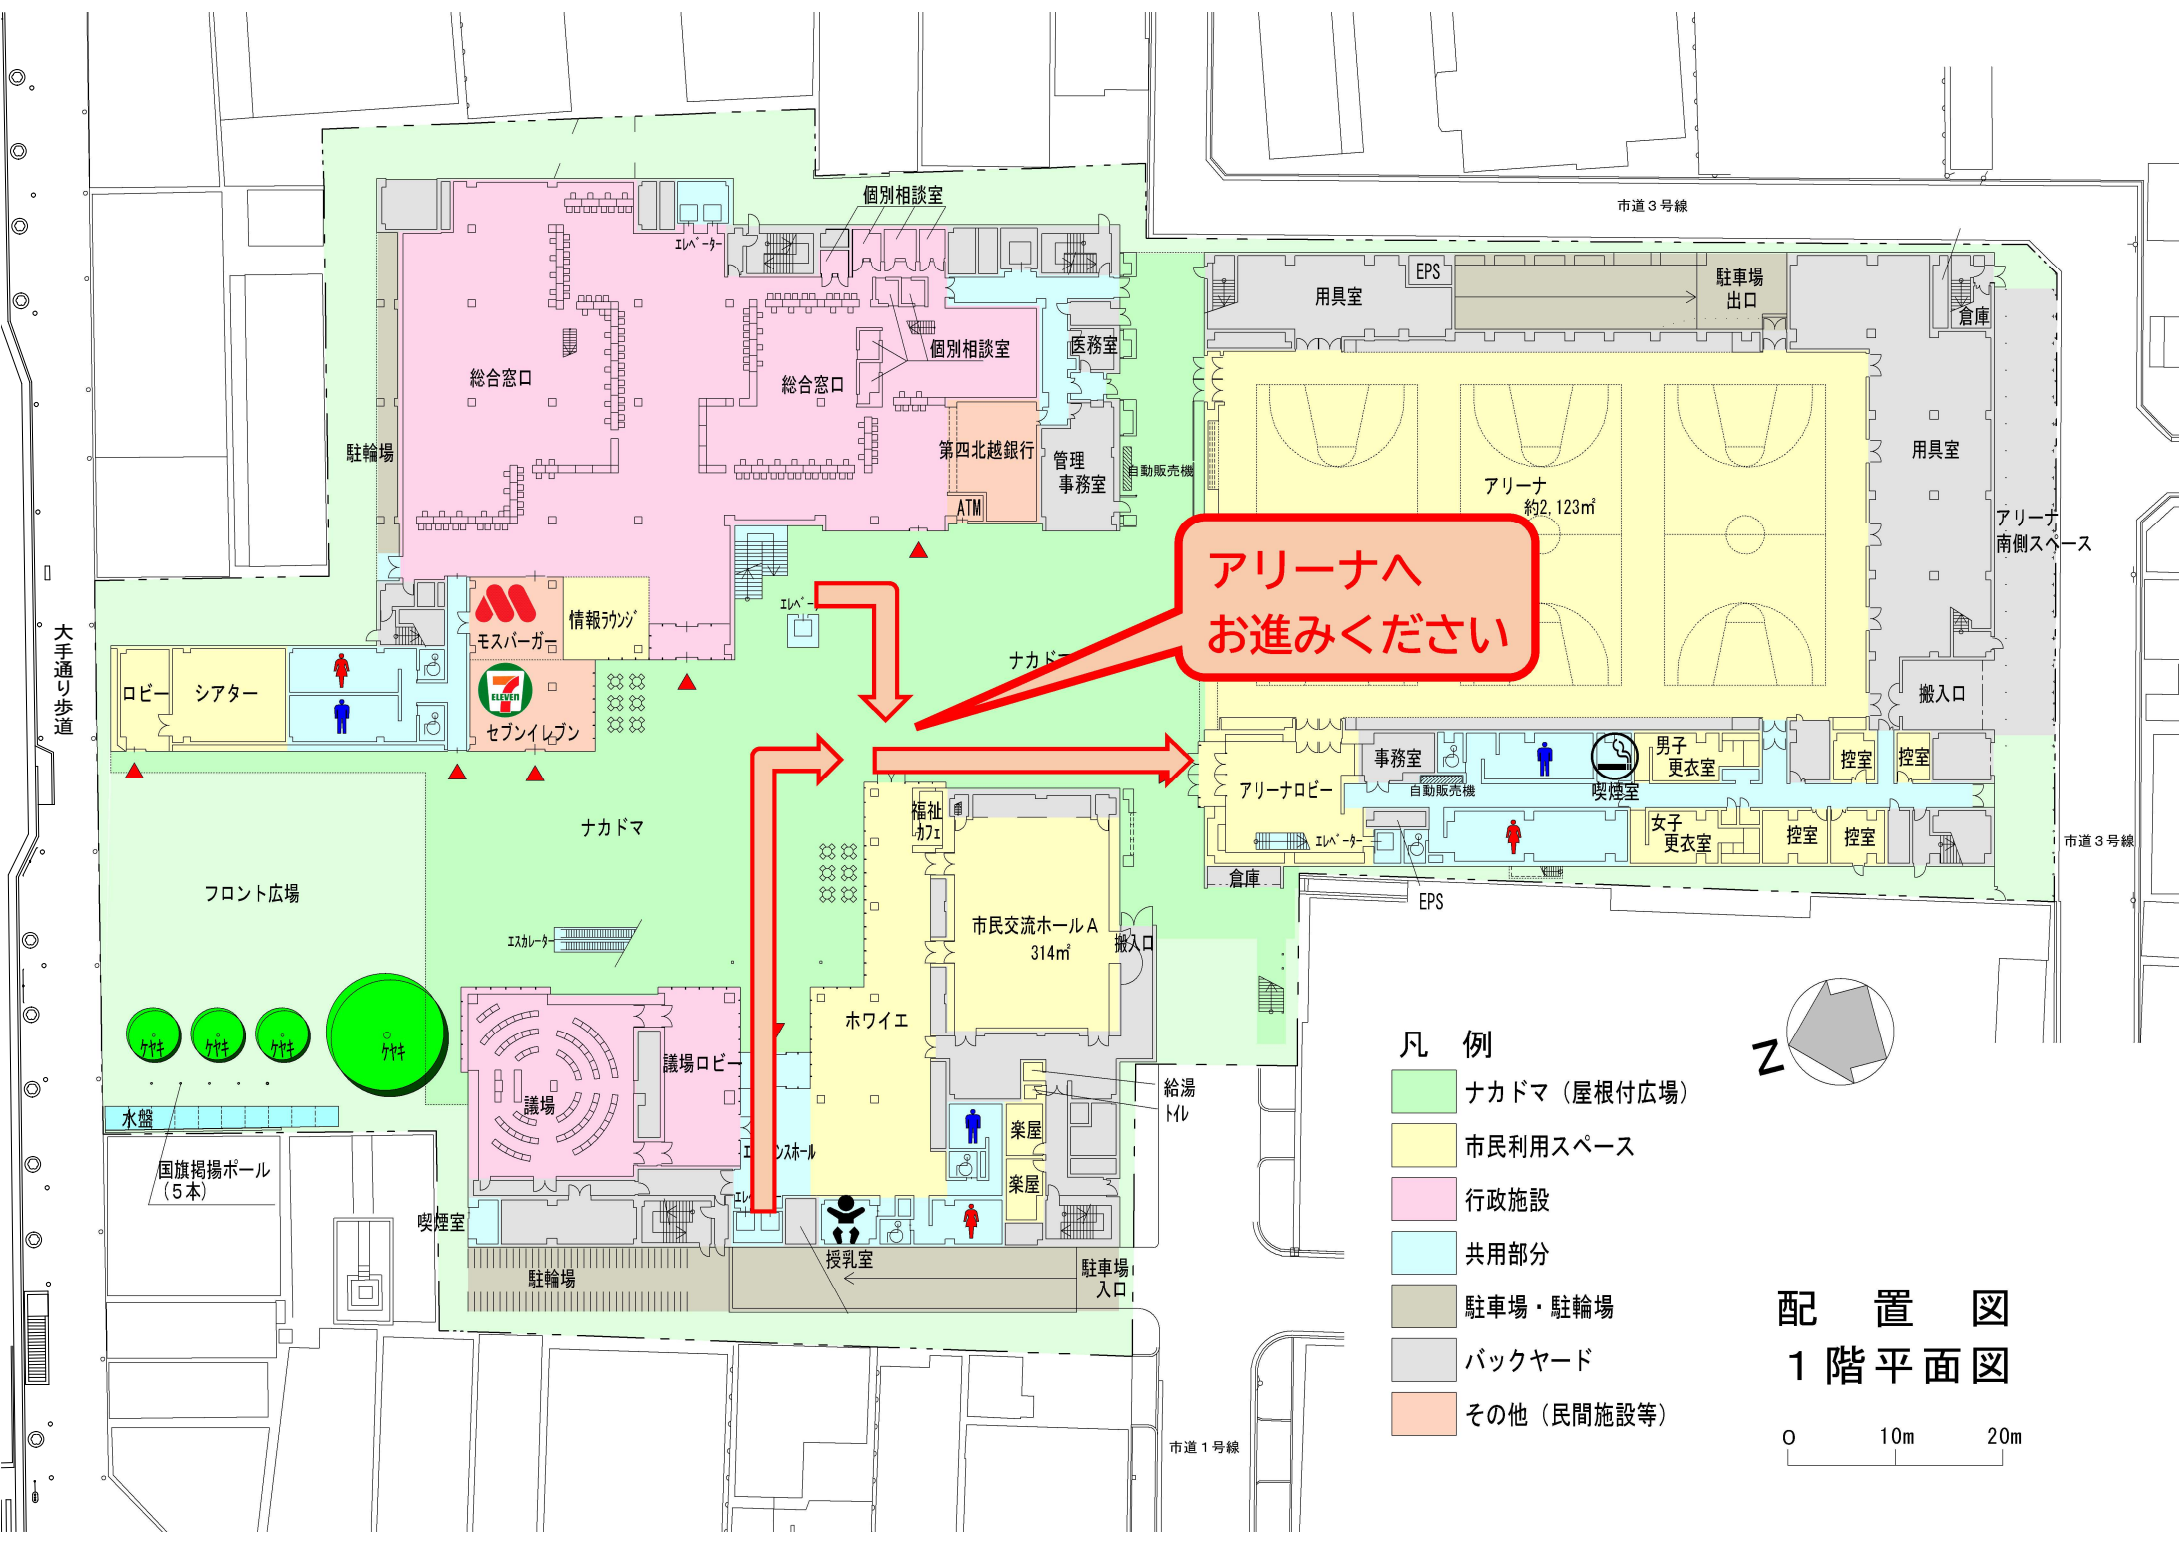

アリーナへ
お進みください

- 凡 例
- ナカドマ (屋根付広場)
 - 市民利用スペース
 - 行政施設
 - 共用部分
 - 駐車場・駐輪場
 - バックヤード
 - その他 (民間施設等)

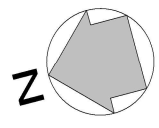

配 置 図
1 階 平 面 図

