資料No. 2-2

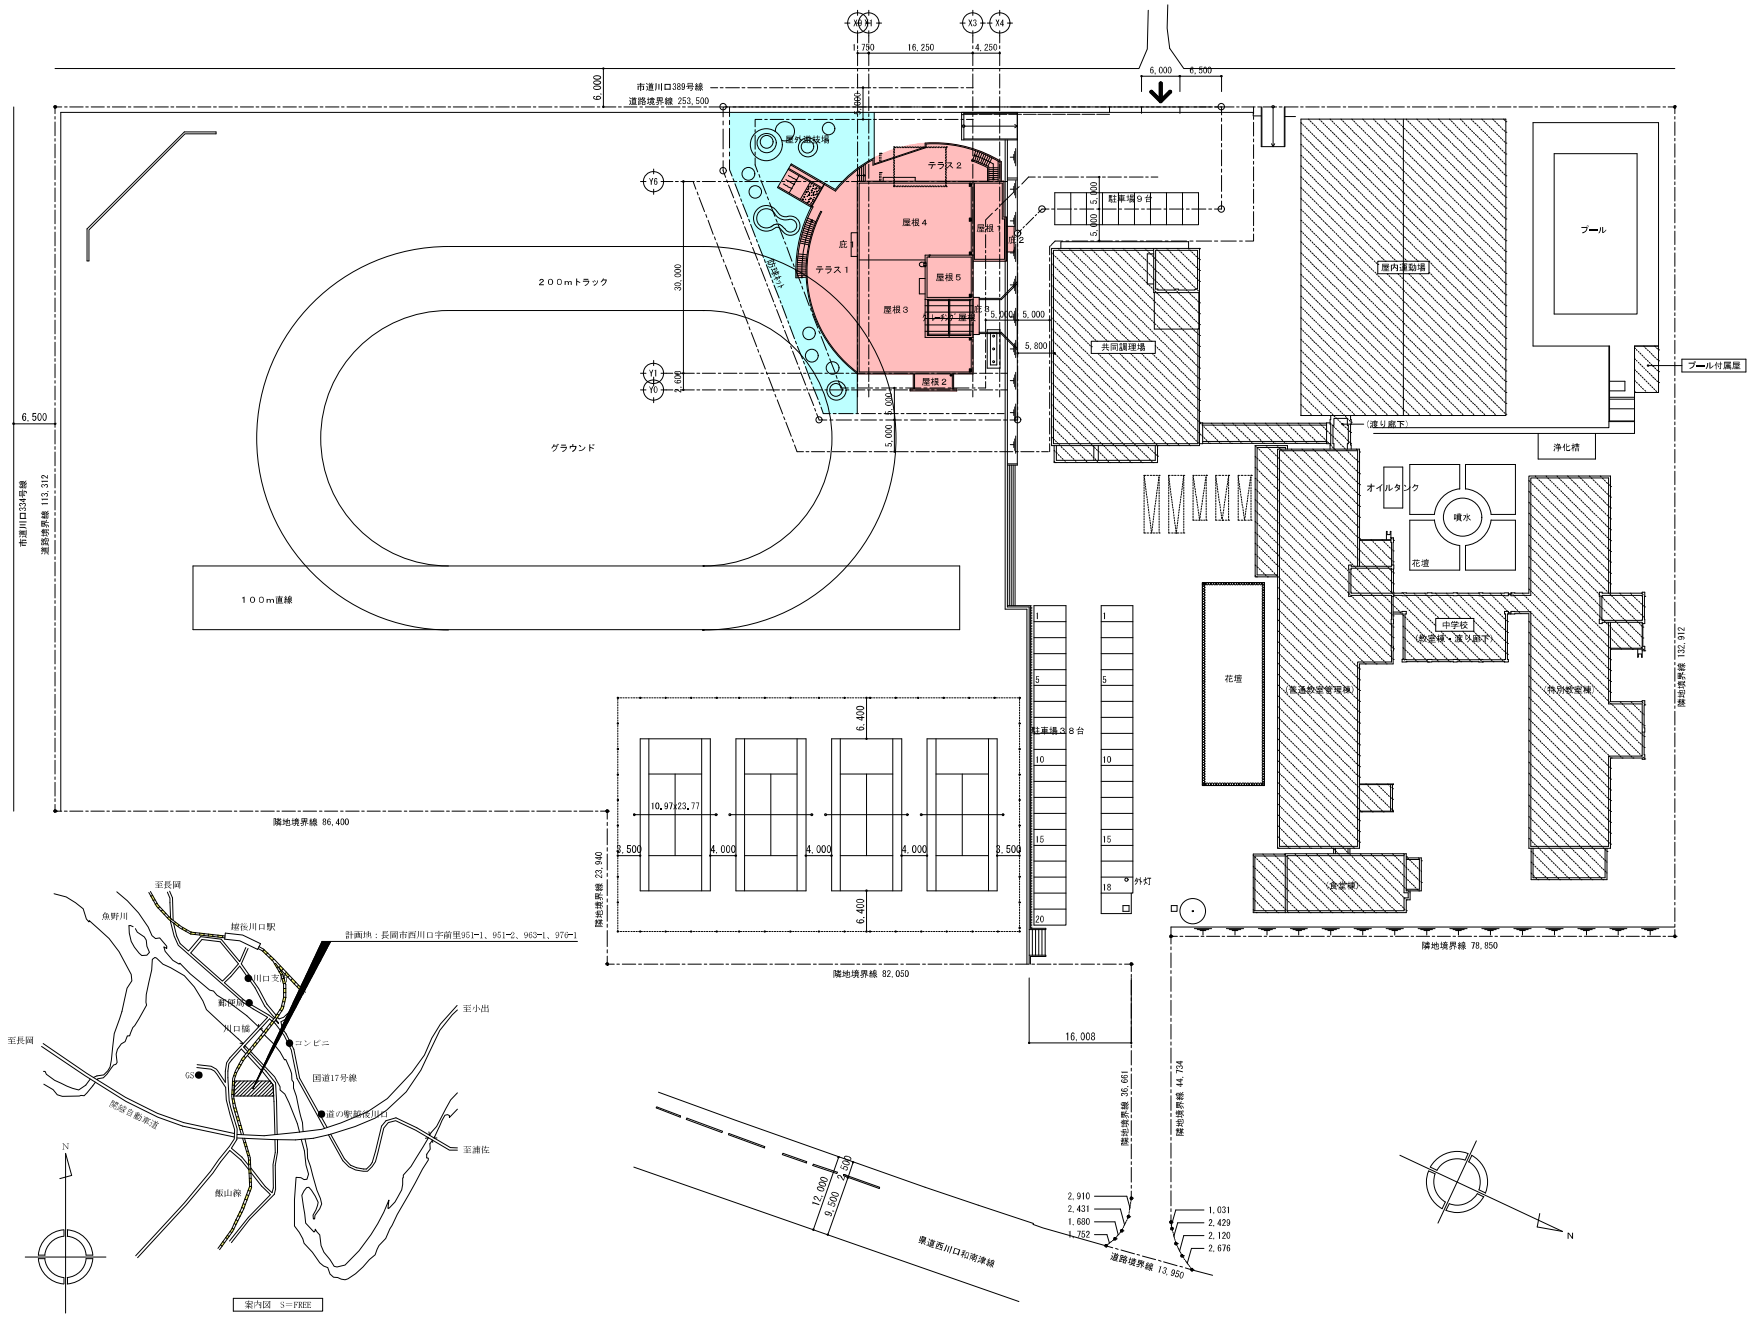

案内図 S=FREE

凡例	
	既存建物
	計画建物
	屋外遊技場範囲

特記事項

株式会社 細員建築事務所 一級建築士 第160885号 管理建築士 羽賀 清 一級建築士事務所 新潟県知事登録 （ワ） 第464号								CONSTRUCTION TITLE 東川口保育園移転改築工事	DATE 2022/10/	PROJECT NO. 2022121
								DRAWING TITLE 全体配置図・案内図	SCALE A1 1:400 A3 1:800	DRAWING NO.